


Legende

- Verkehrsfläche
- Baugrundstück
- Grundstücksgrenzen
- Baufeld
- Gebäude mit Garage und Zufahrt
- Bestandsgebäude
- Plangebiet
- öffentliche Grünfläche
- gepl. Baum

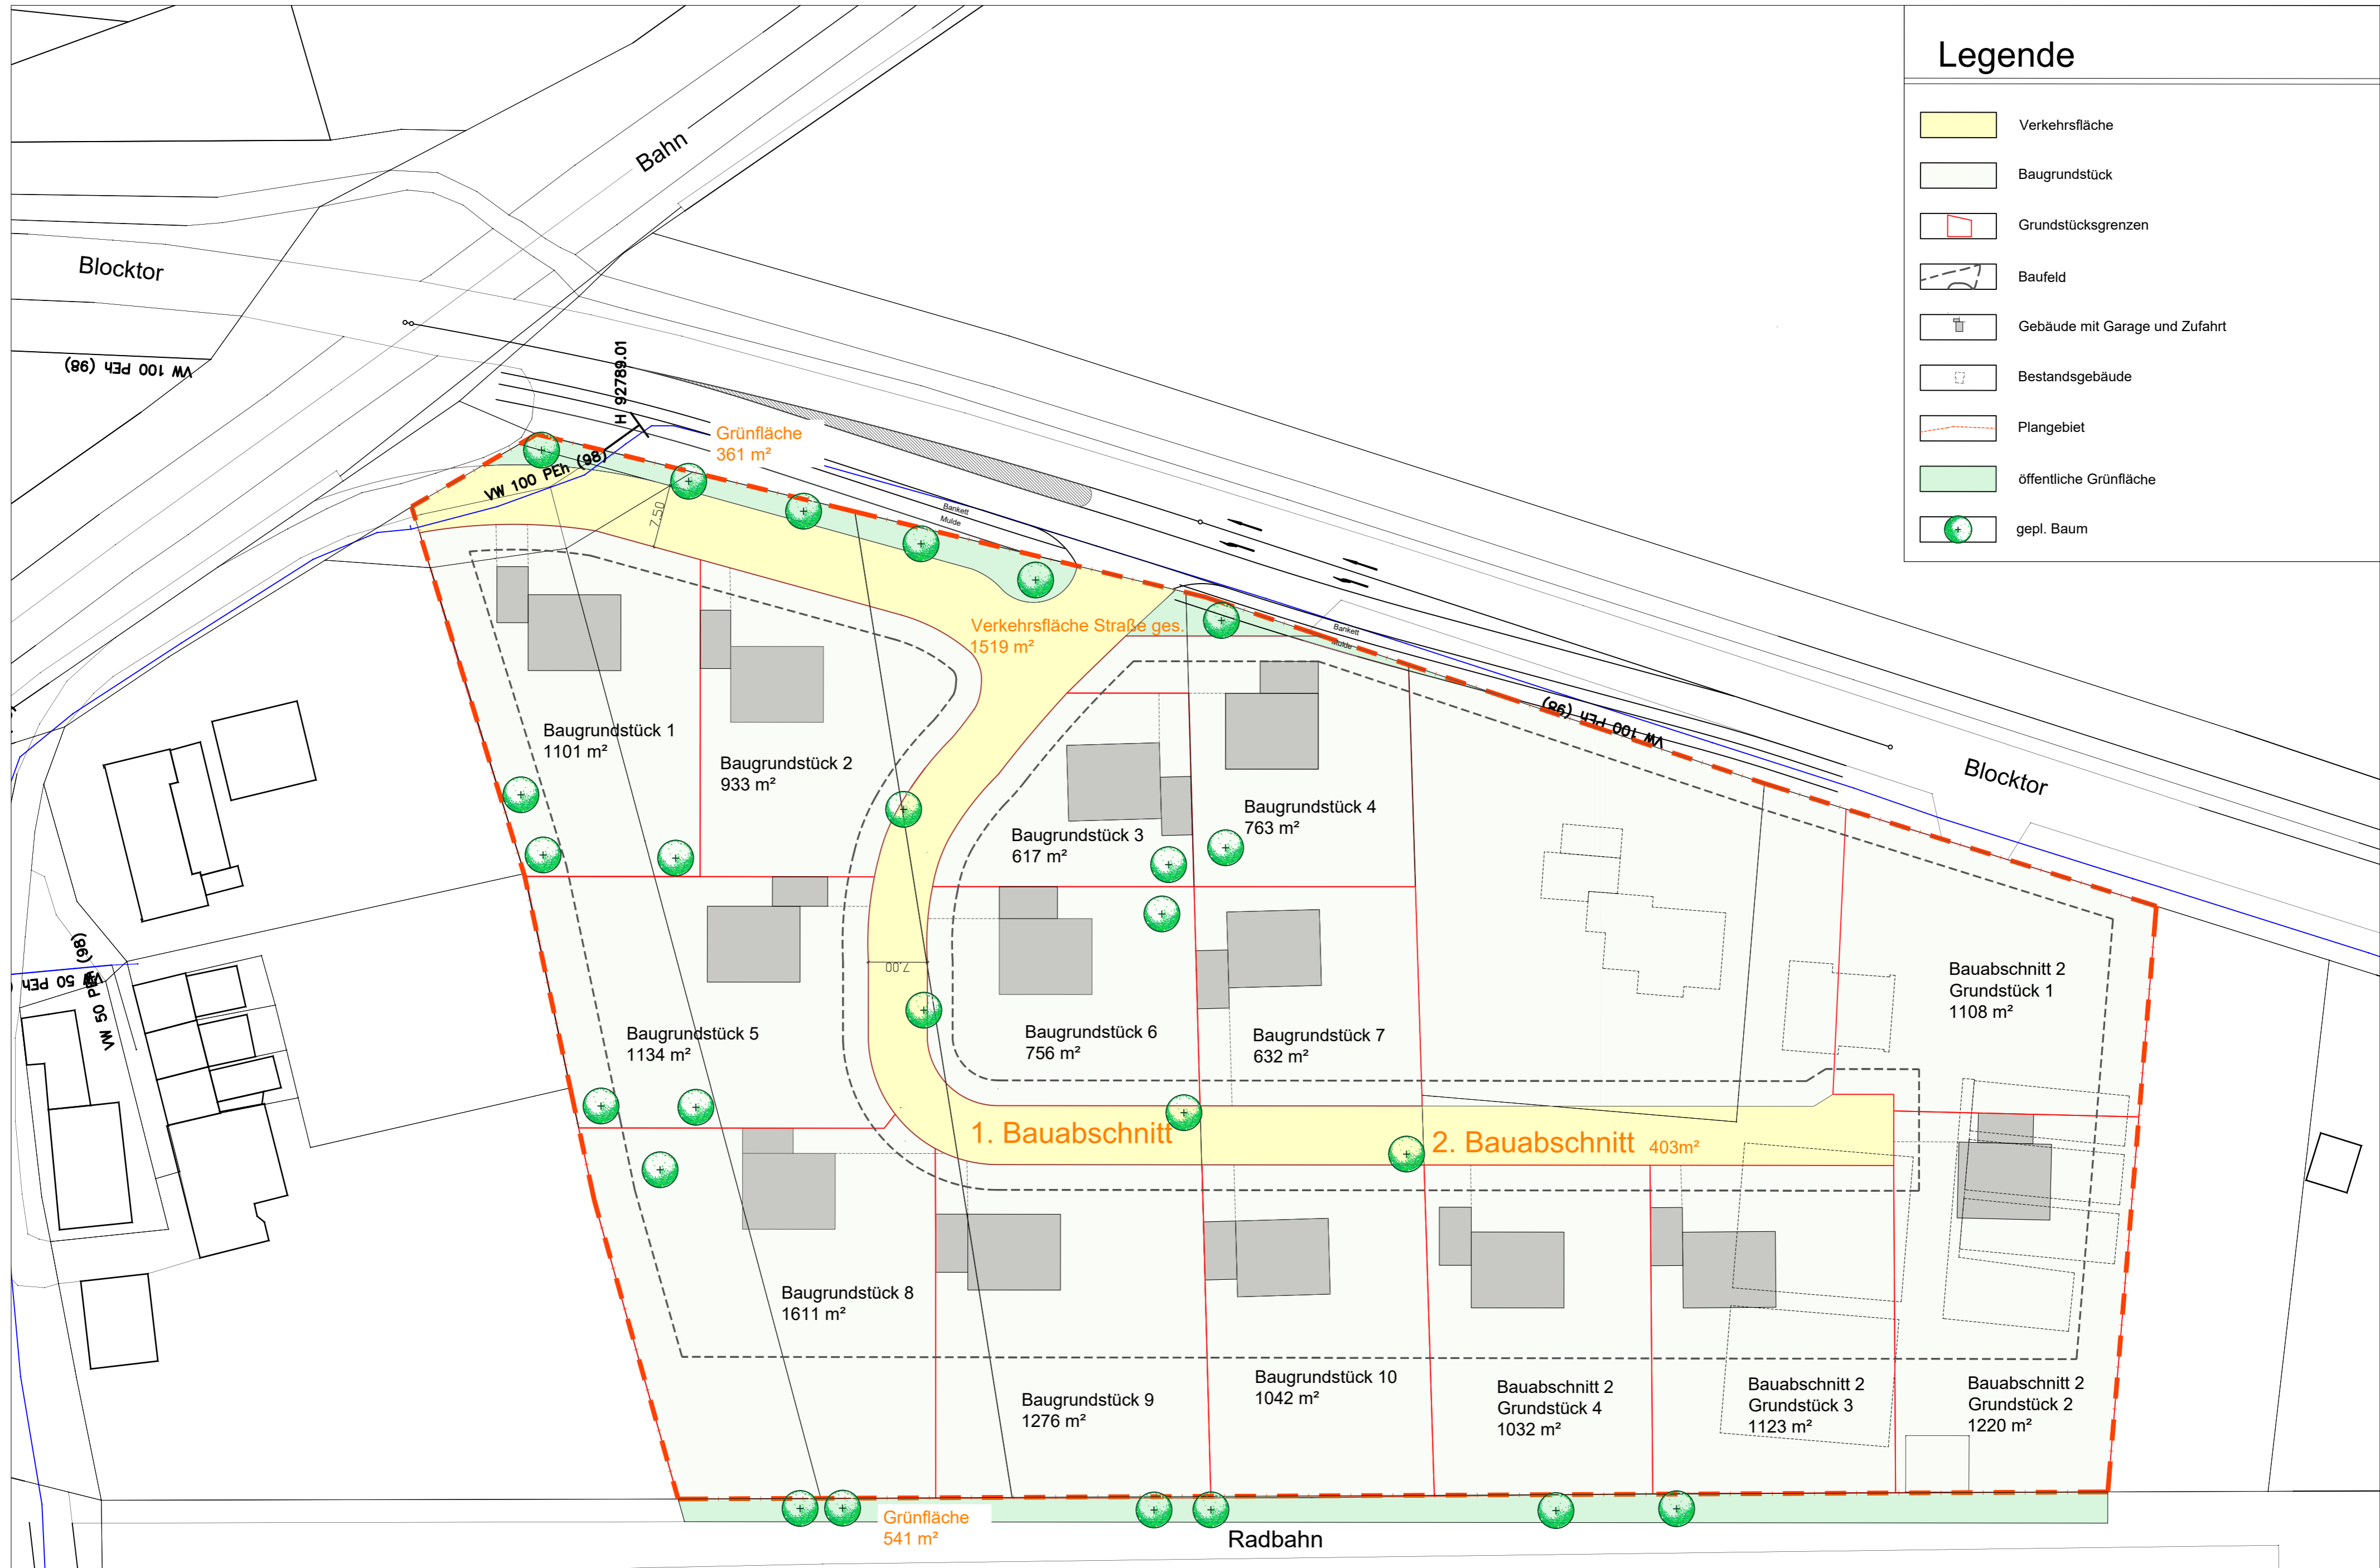

Planungsgruppe REIN GmbH Landschaftsarchitektur • Sportplatzbau • Straßen- Kanalbau Am Bach 1 • 48366 Laer Tel.: 02554 / 9131-0 • Fax: 02554 / 1562 info@planungsgruppe-rein.de www.planungsgruppe-rein.de		Antrag auf Änderung Außenbereichssatzung "Blocktor" Steinfurt	
		Bauherr Bauvorhaben Außenbereichssatzung "Blocktor" Steinfurt	Datum 16.01.2020 Gezeichnet kd/sb/sg/wm Bezeichnung Antrag Plan Nr. L_1826_2_lp