



Image:ht

Eine örtliche Überprüfung des Gebäudebestandes hat nicht stattgefunden

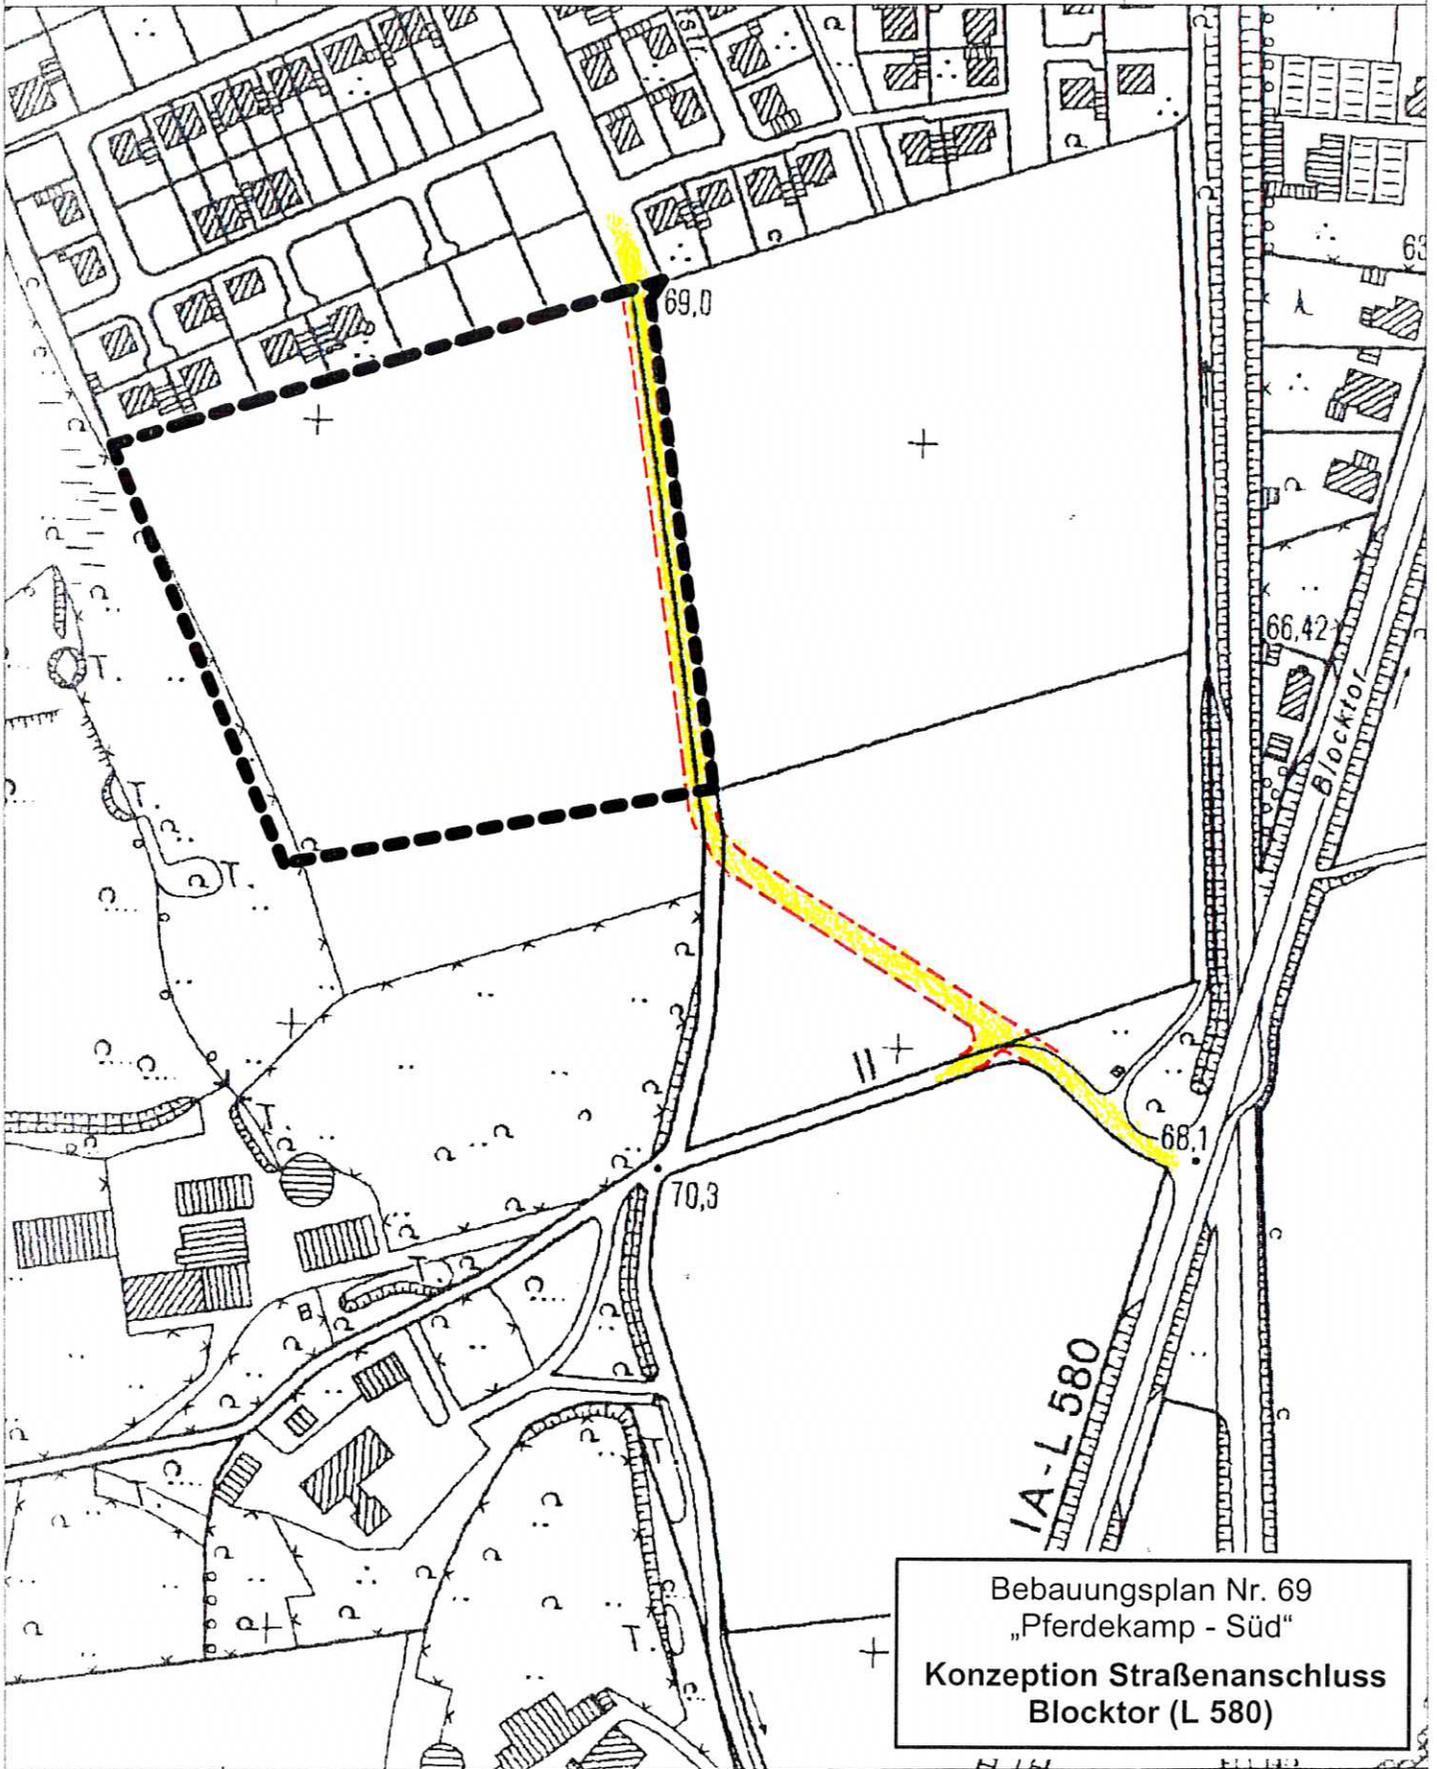

Bebauungsplan Nr. 69
„Pferdekamp - Süd“
Konzeption Straßenanschluss
Blocktor (L 580)

M 1 : 2500

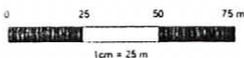

Vervielfältigungen für eigene, nicht gewerbliche Zwecke zugelassen.
Vervielfältigungen für andere Zwecke, Veröffentlichungen oder deren
Weitergabe an Dritte nur mit besonderer Genehmigung.

